


Kutojantie 5, Espoo


1. kerros

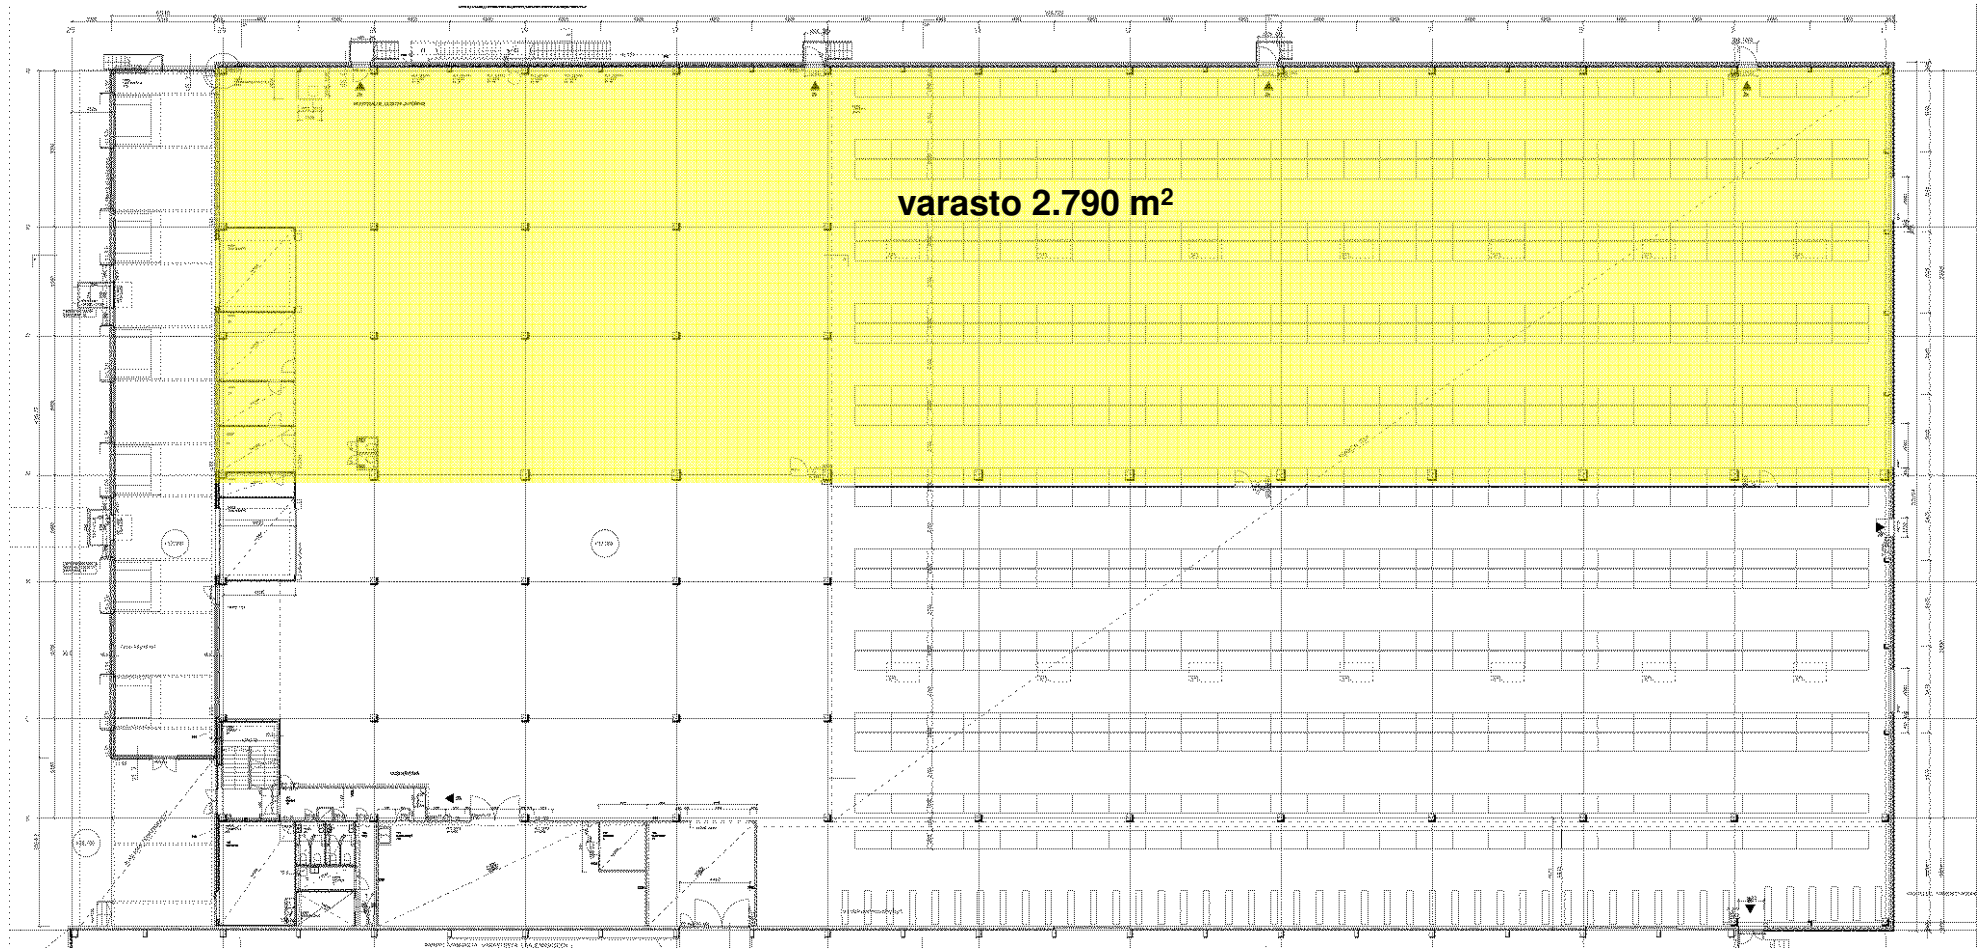

Piirrokset eivät ole mittakaavassa


Kutojantie 5, Espoo

2. krs

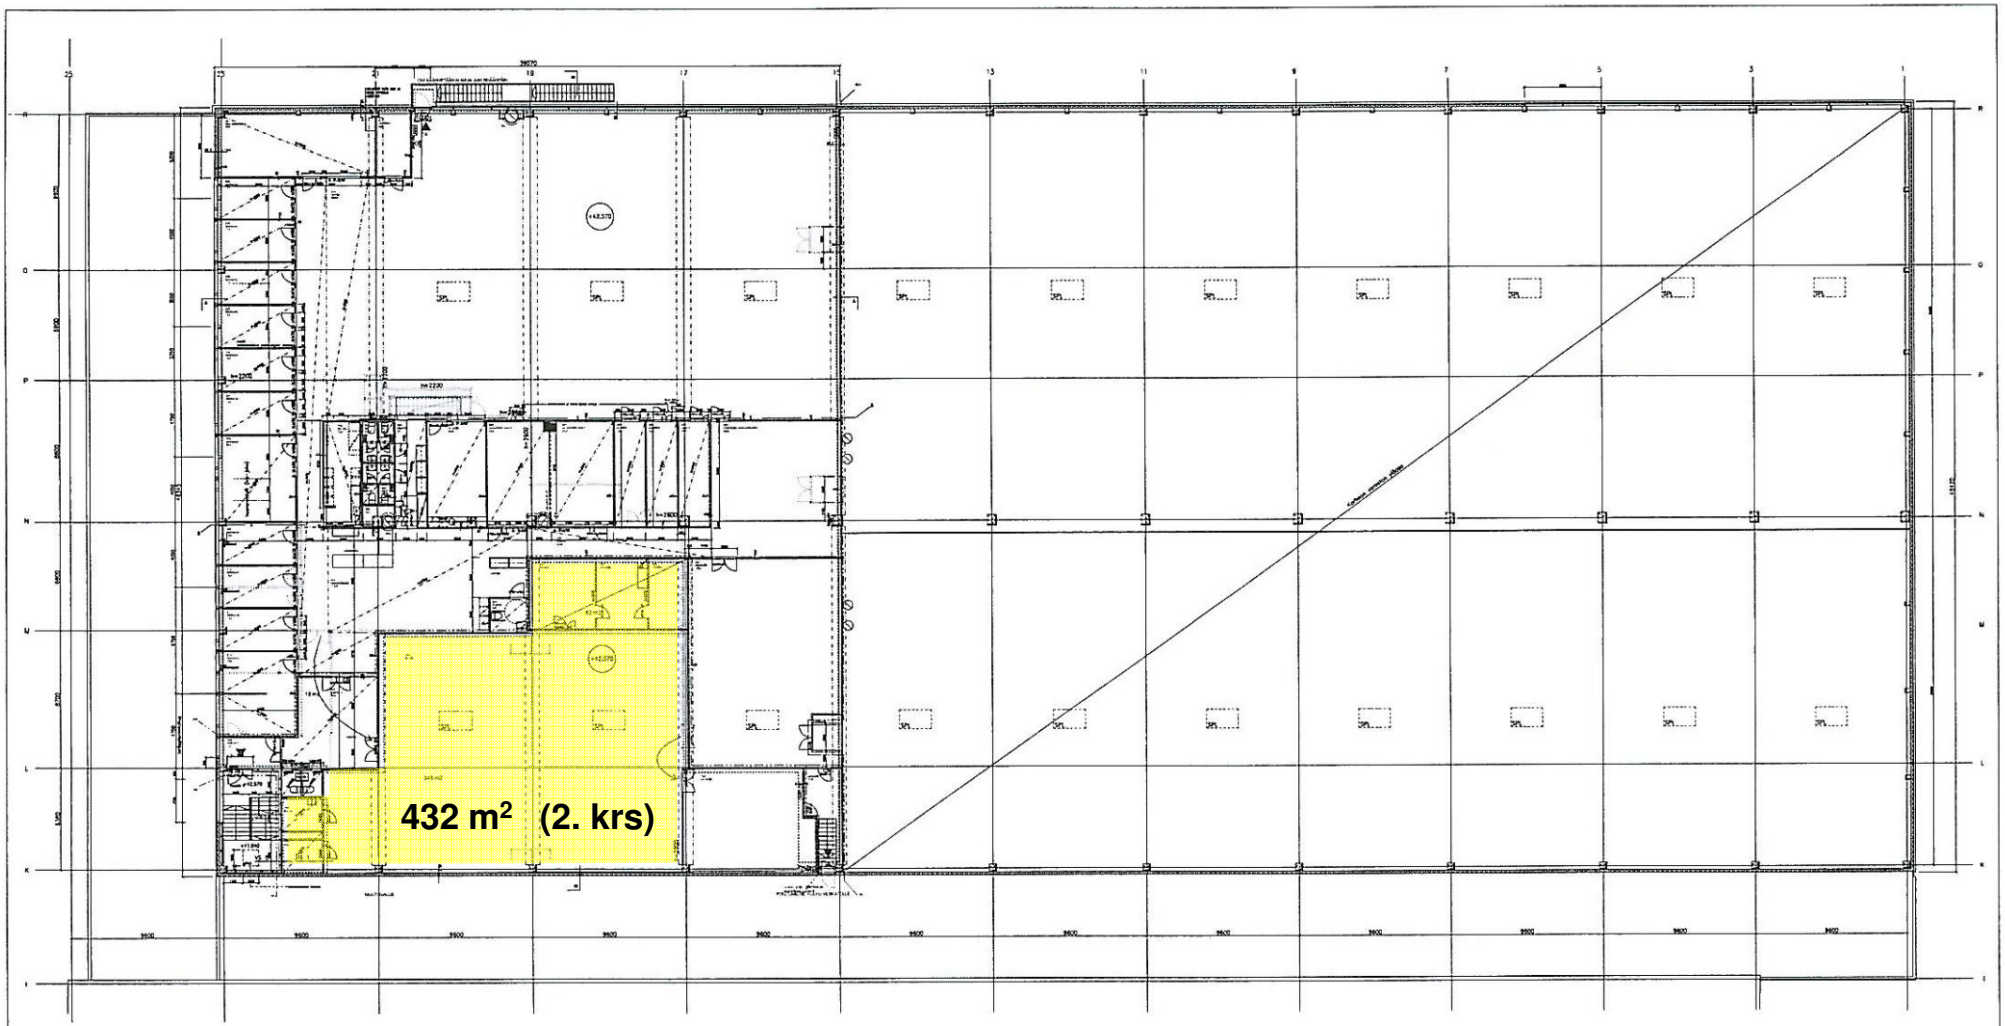

Kutojantie 3, Espoo


1.krs / katutaso

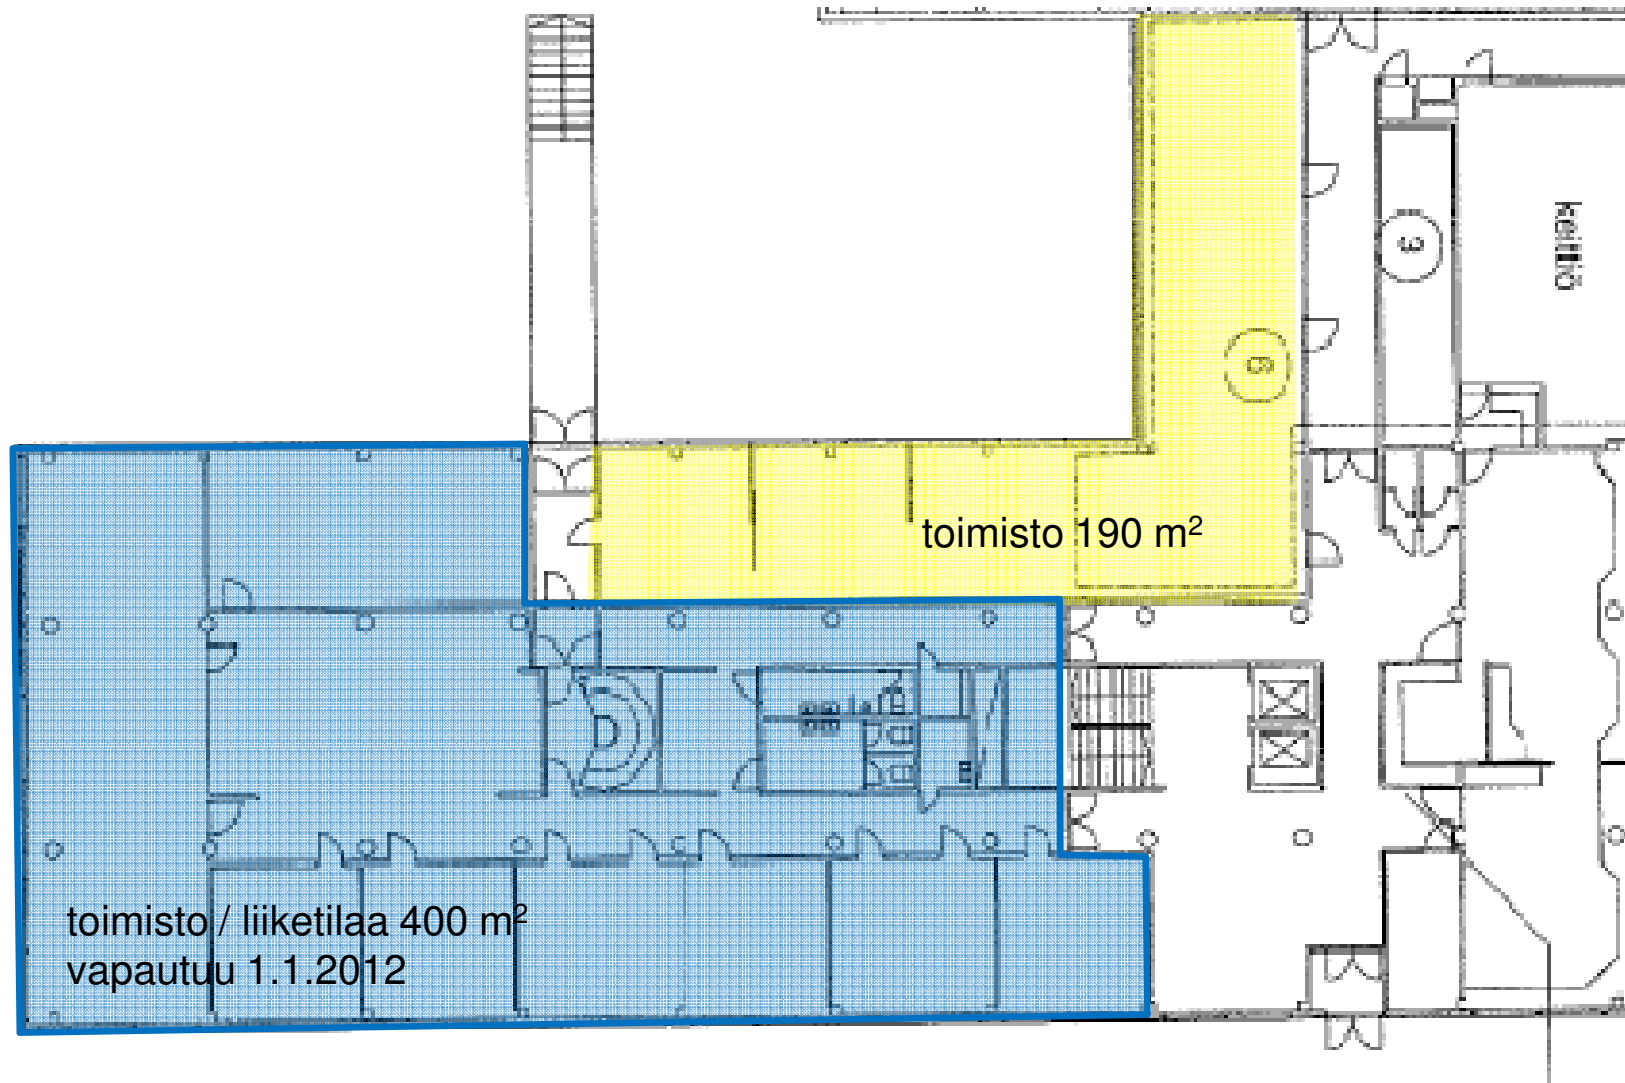

Piirrokset eivät ole mittakaavassa

Kutojantie 3, Espoo

2. ja 3. ja 5. krs toimistoja

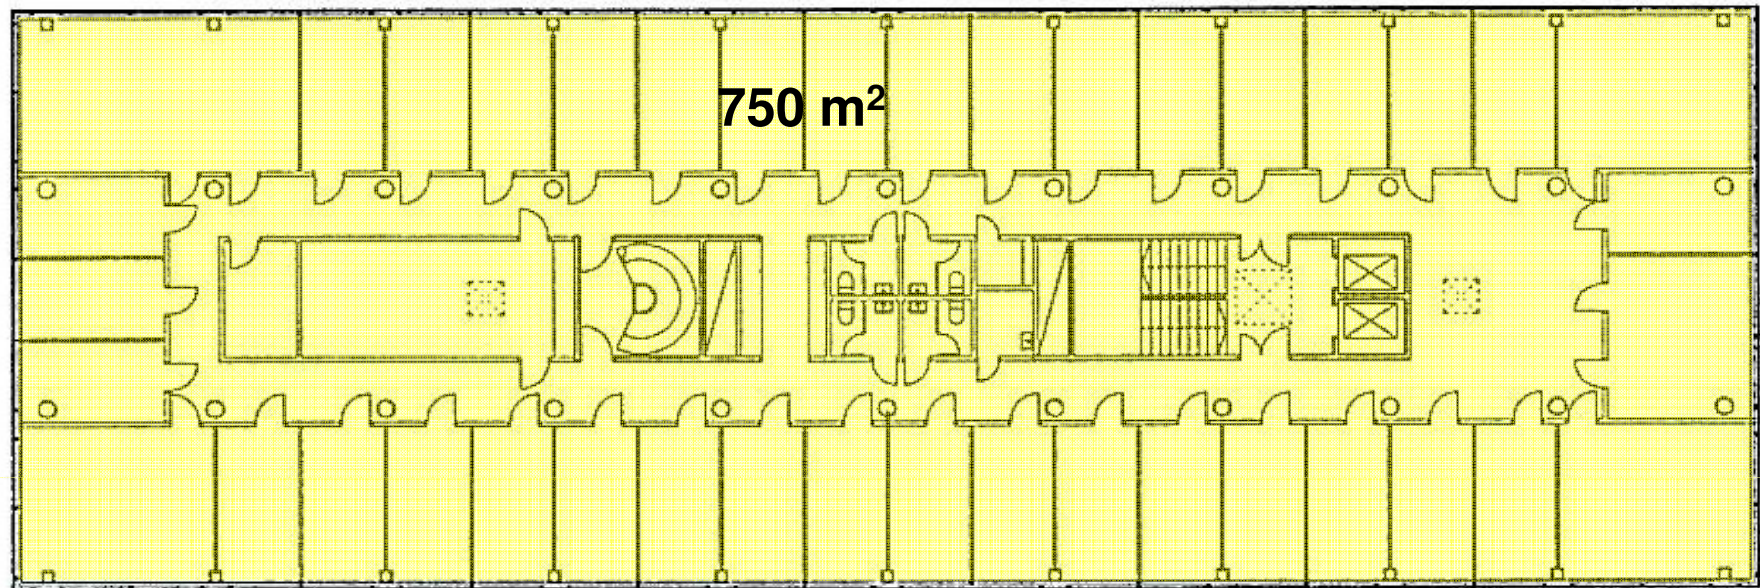

Piirrokset eivät ole mittakaavassa