



# Malmin kauppatie, Helsinki

## 2. kerros

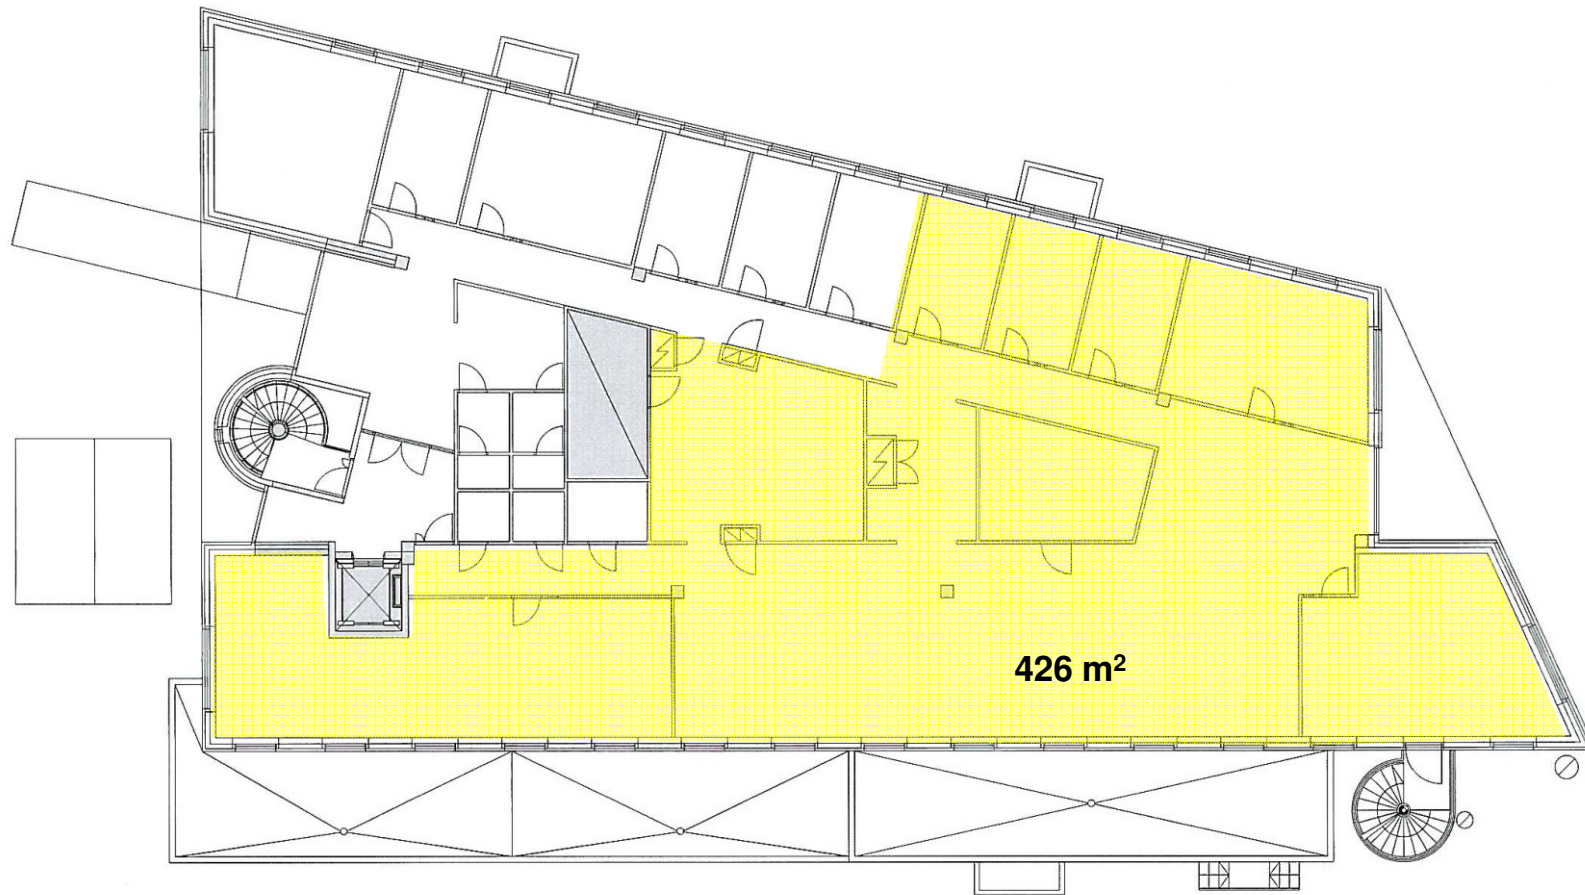

Piirrokset eivät ole mittakaavassa

**Malmin Kauppatie  
3. kerros  
toimisto 574 m<sup>2</sup>**

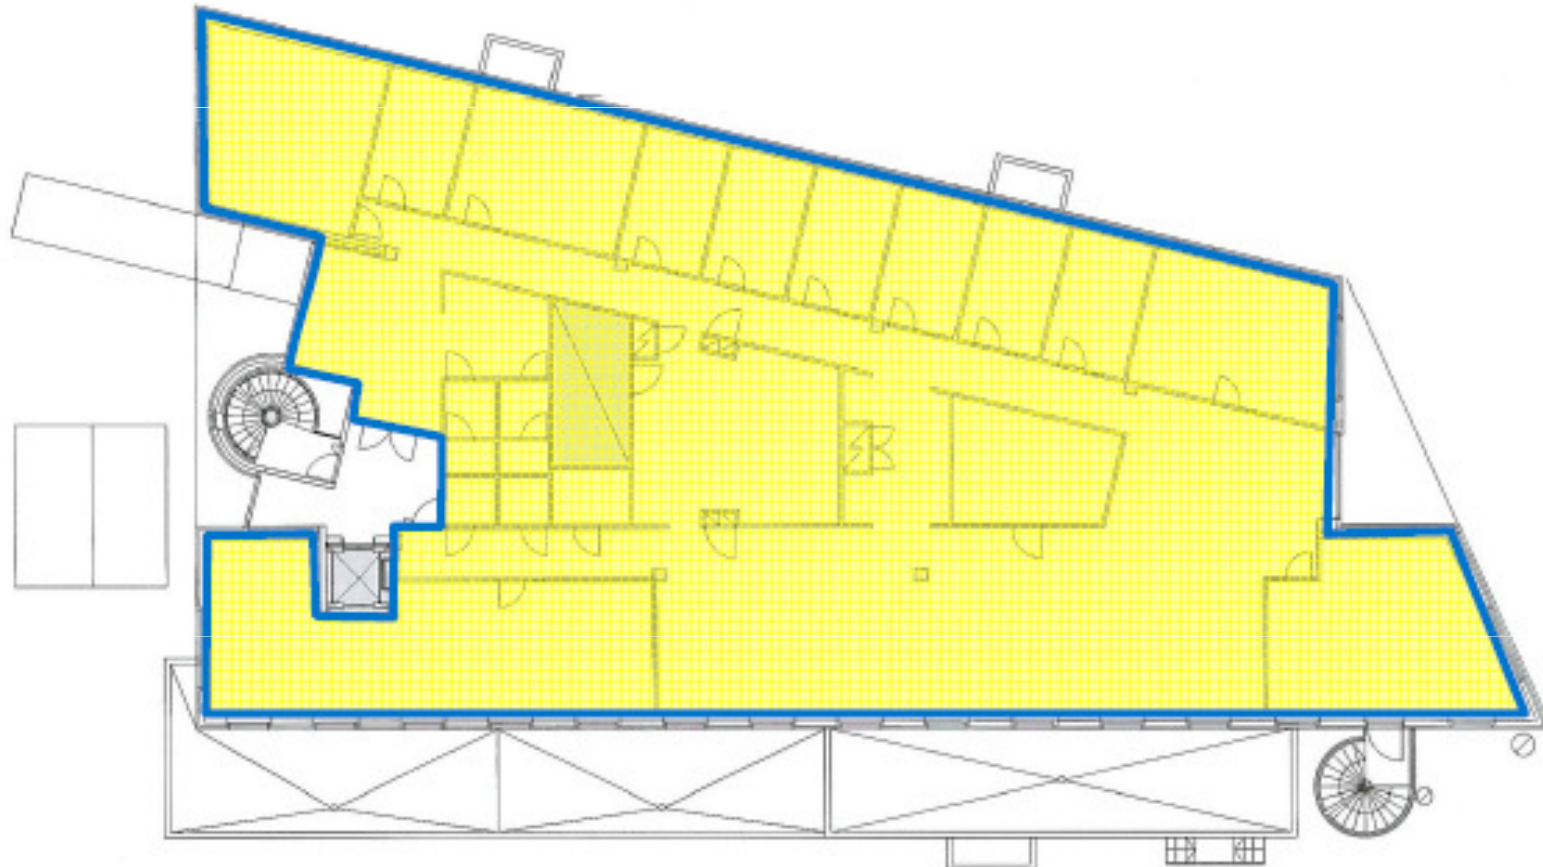

Piirrokset eivät ole mittakaavassa

