


Orikedonkatu, Turku

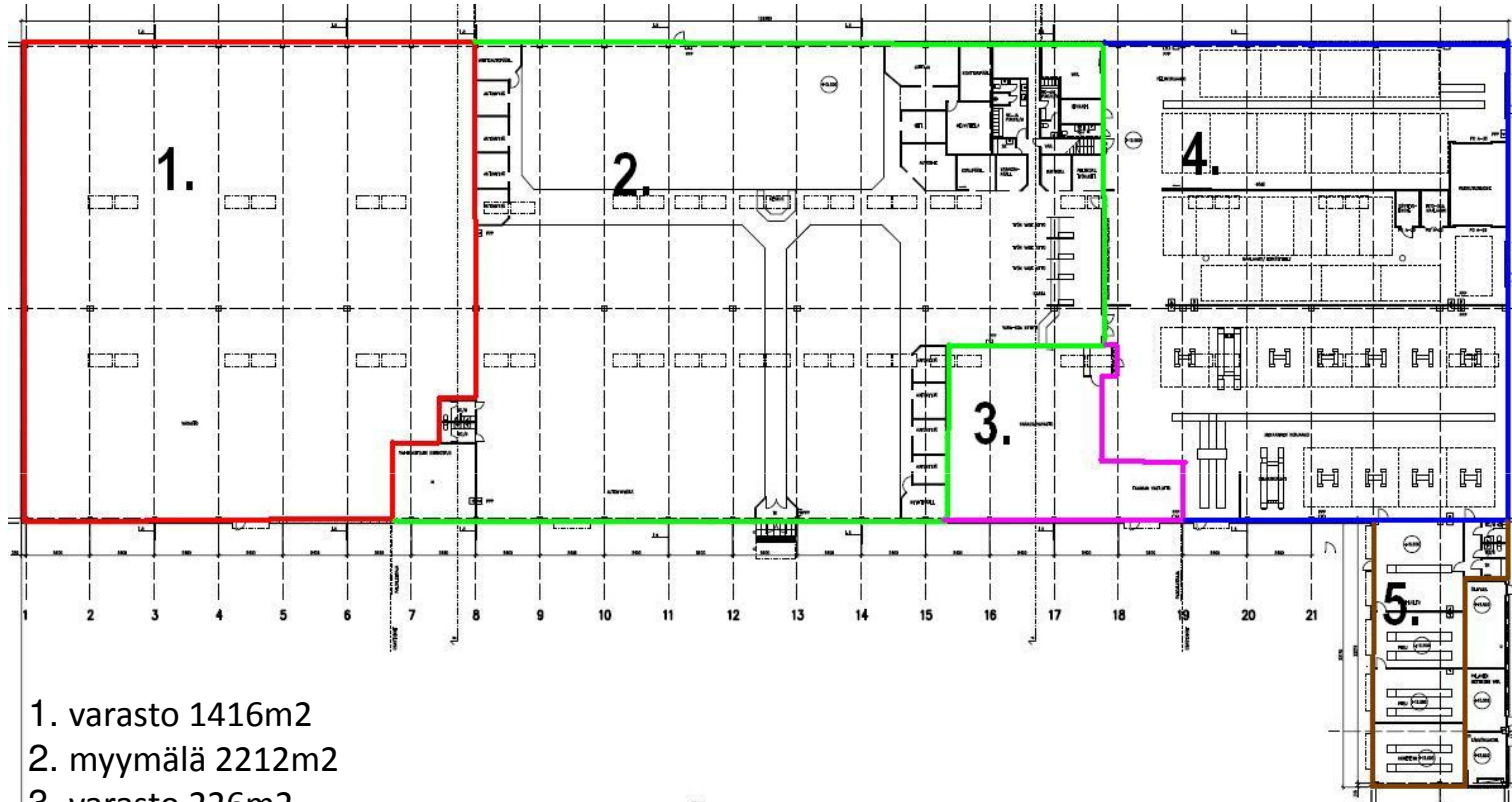

- 1. varasto 1416m²
- 2. myymälä 2212m²
- 3. varasto 226m²
- 4. korjaamo 1352m²
- 5. pesuhalli + korjaamo 176m²

Piirrokset eivät ole mittakaavassa